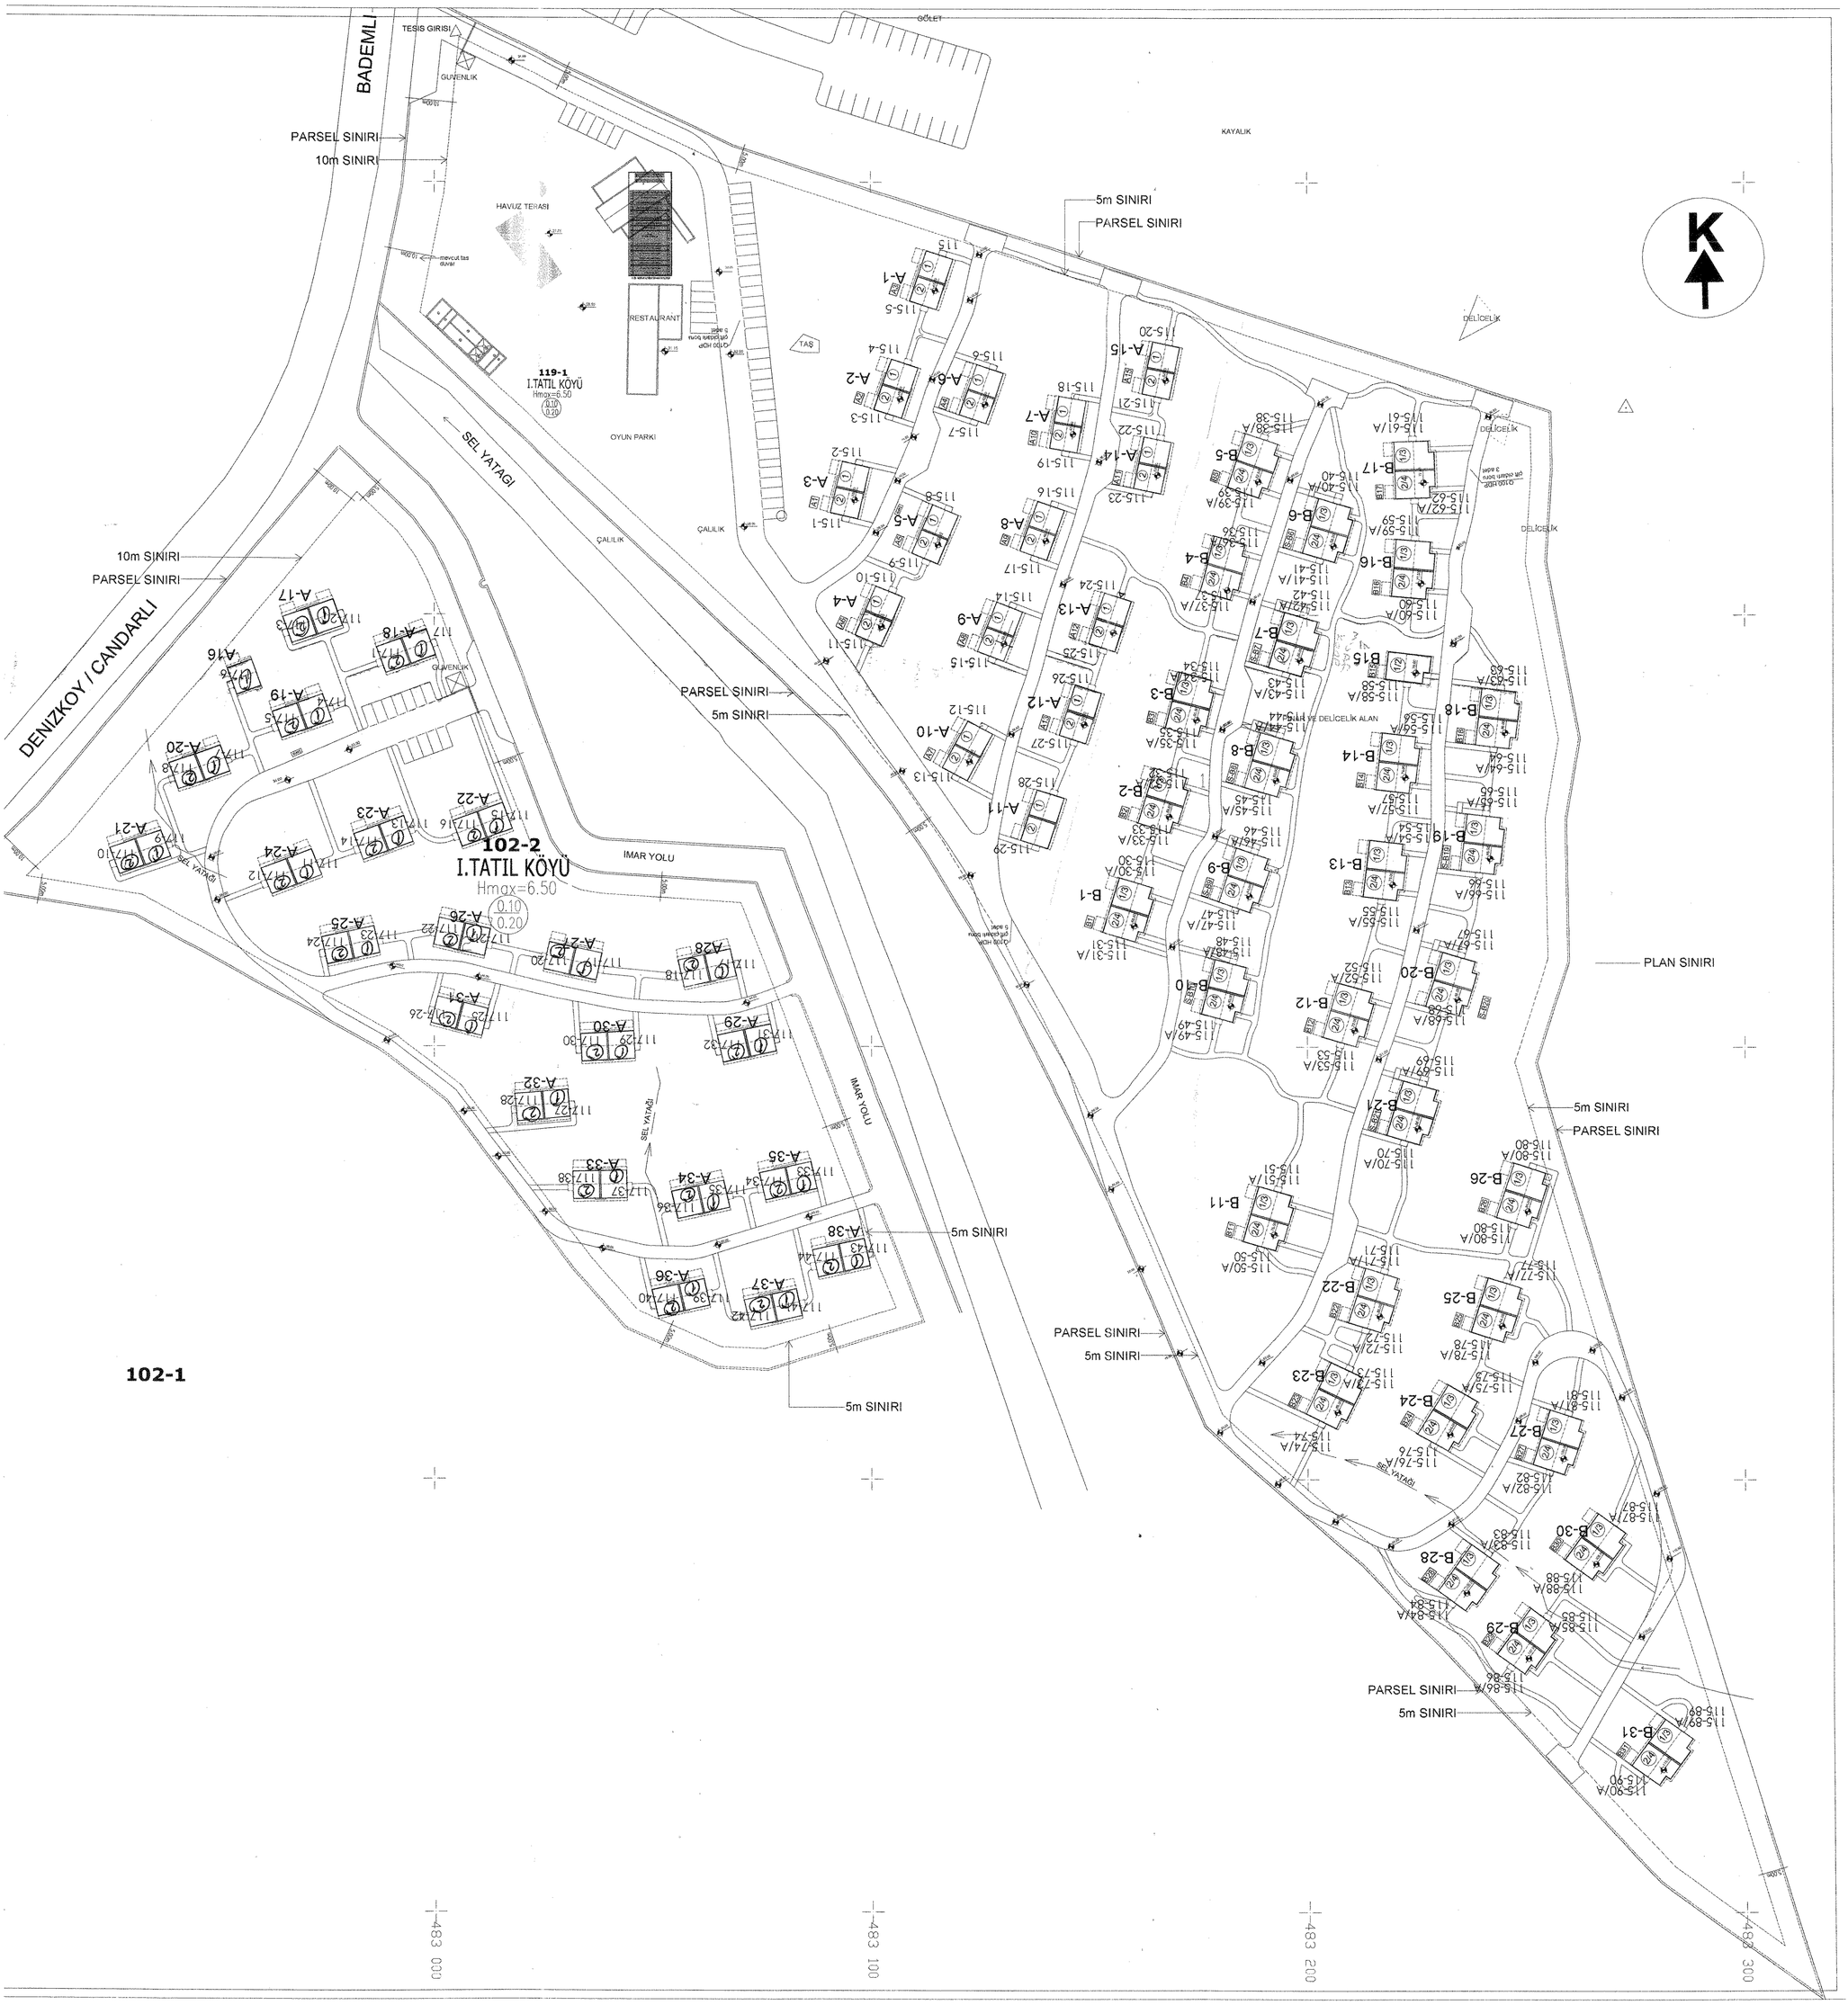
BADEMLI
TESIS GIRISI
GUVENLIK
PARSEL SINIRI
10m SINIRI
HAVUZ TERASI
mevcut tas duvar
RESTAURANT
119-1
I.TATIL KÖYÜ
Hmax=6.50
0.10
0.20
OYUN PARKI
SEL YATAGI
ÇALILIK
TAS
GÖLET
KAYALIK
5m SINIRI
PARSEL SINIRI
DELİCELİK
DENIZKOY / CANDARLI
10m SINIRI
PARSEL SINIRI
GUVENLIK
102-2
I.TATIL KÖYÜ
Hmax=6.50
0.10
0.20
IMAR YOLU
SEL YATAGI
PARSEL SINIRI
5m SINIRI
5m SINIRI
102-1
5m SINIRI
PARSEL SINIRI
5m SINIRI
PARSEL SINIRI
5m SINIRI
PARSEL SINIRI
5m SINIRI
PLAN SINIRI
483 000
483 100
483 200
483 300